
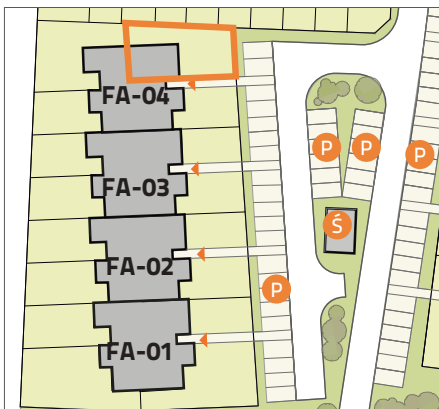


FORMA S/FA-04/1

70,57 m²

dwupoziomowe
mieszkanie z ogrodem
3 pokoje

MUROWANA GOŚLINA STOLARSKA

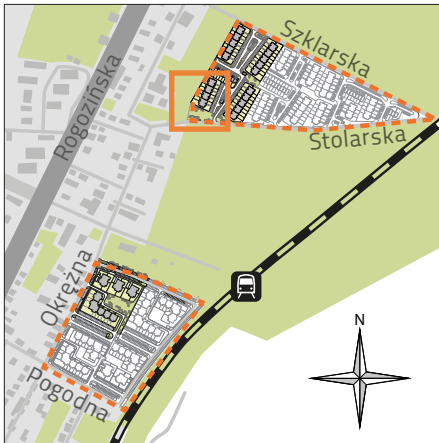

Parter


1	Komunikacja	5,91 m ²
2	Pokój dzienny z aneksem kuchennym	25,71 m ²
3	Pomieszczenie gospodarcze	2,50 m ²

Piętro


4	Komunikacja	5,94 m ²
5	Łazienka	5,27 m ²
6	Sypialnia	9,49 m ²
7	Sypialnia	15,75 m ²

- ▶ Wejście
- P Miejsca parkingowe
- ☒ Wiatrołap
- O Ogród
- Ś Śmietnik

PIĘTRO

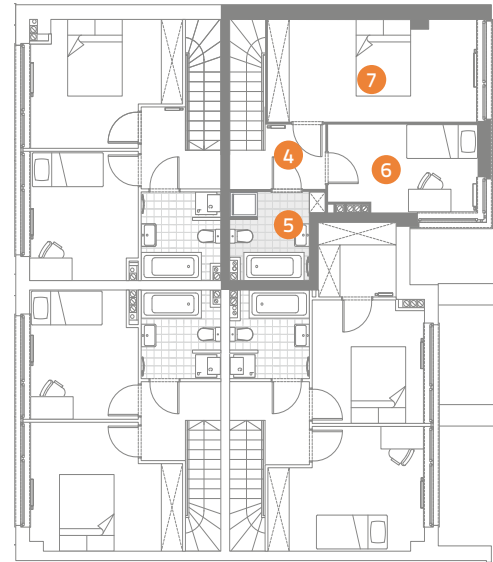

PARTER

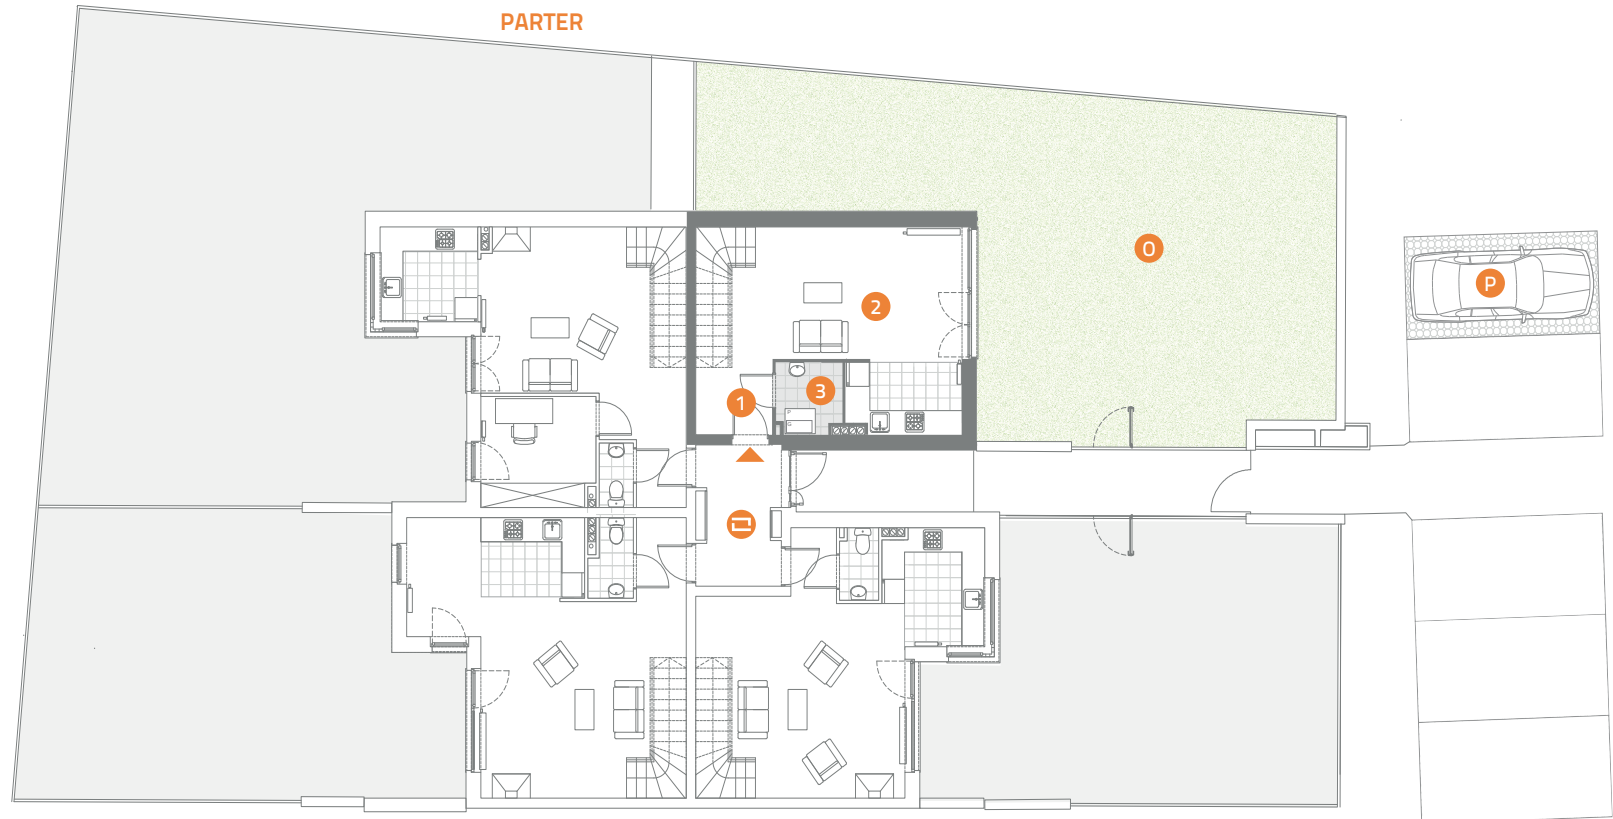

Linea
SIŁA MIASTOTWÓRCZA

Biurowo Sprzedaży
Dopiewiec, ul. Promenada 5
62-070 Dopiewo
tel. (61) 890 12 12

www.dabrowka.com.pl
e-mail: linea@dabrowka.com.pl