
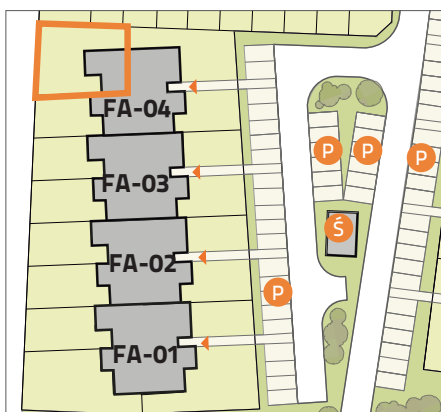


FORMA S/FA-04/2

75,45 m²

dwupoziomowe
mieszkanie z ogrodem
4 pokojowe

MUROWANA GOŚLINA STOLARSKA

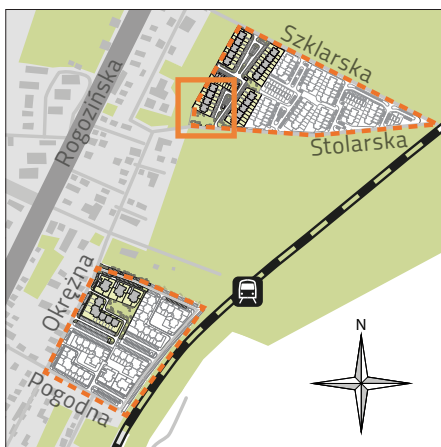

Niniejsza informacja ma charakter poglądowy i może nieznacznie odbiegać od ostatecznego projektu realizacyjnego.

Parter

1	Komunikacja	6,90 m ²
2	Pokój dzienny z aneksem kuchennym	24,98 m ²
3	Toaleta	1,44 m ²
4	Pokój	8,12 m ²

Piętro

5	Komunikacja	5,83 m ²
6	Łazienka	5,12 m ²
7	Sypialnia	10,24 m ²
8	Sypialnia	12,82 m ²

▶ Wejście

P Miejsca parkingowe


☐ Wiatrołap

O Ogród


Ś Śmietnik

139 m²

PIĘTRO

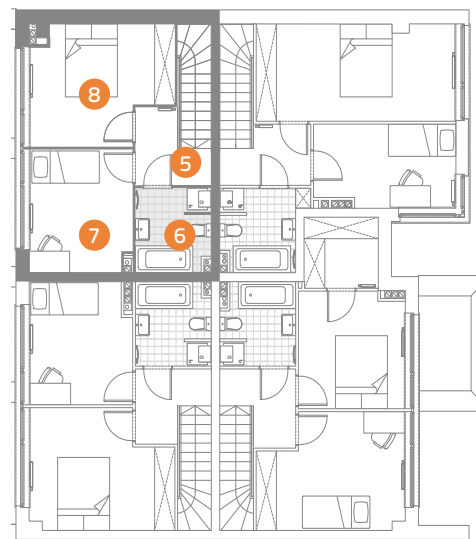

PARTER

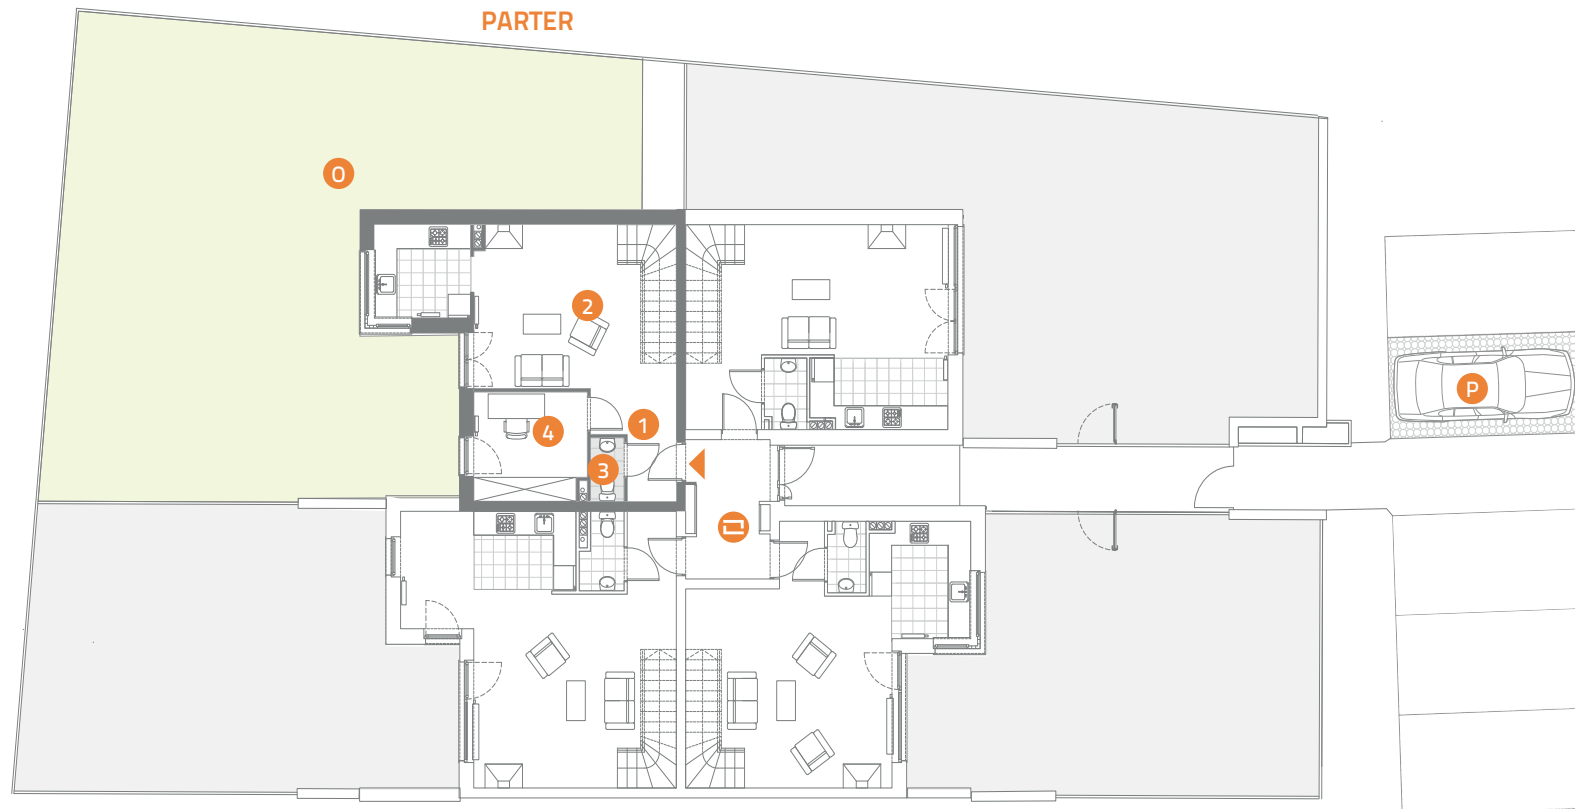

Linea
SIŁA MIASTOTWÓRCZA

Biuro Sprzedaży
Dopiewiec, ul. Promenada 5
62-070 Dopiewo
tel. (61) 890 12 12
www.dabrowka.com.pl
e-mail: linea@dabrowka.com.pl