
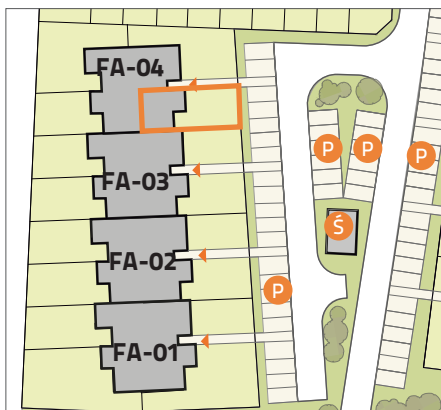


FORMA S/FA-04/4

75,09 m²

dwupoziomowe
mieszkanie z ogrodem
3 pokojowe

MUROWANA GOŚLINA STOLARSKA

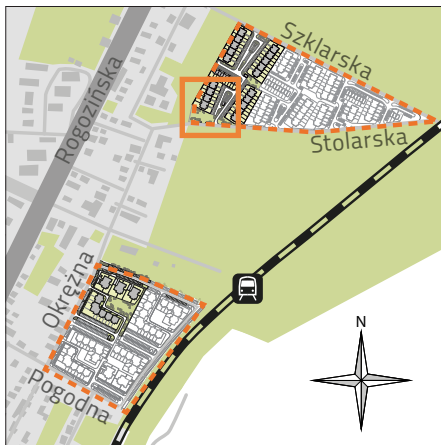

Niniejsza informacja ma charakter poglądowy i może nieznacznie odbiegać od ostatecznego projektu realizacyjnego.

Parter


- 1 Komunikacja 4,05 m²
- 2 Pokój dzienny z aneksem kuchennym 30,99 m²
- 3 Toaleta 1,80 m²

Piętro


- 4 Komunikacja 5,66 m²
- 5 Łazienka 4,97 m²
- 6 Sypialnia 13,14 m²
- 7 Sypialnia z garderobą 14,48 m²

- ▶ Wejście
- P Miejsca parkingowe
- ☒ Wiatrołap
- 0 Ogród 66 m²
- Ś Śmietnik

PIĘTRO

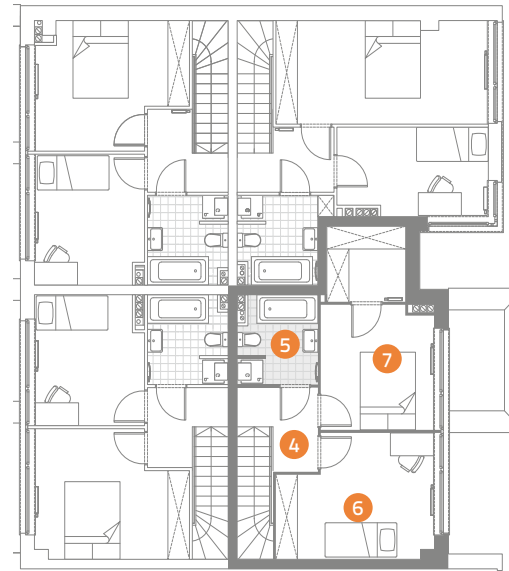

PARTER

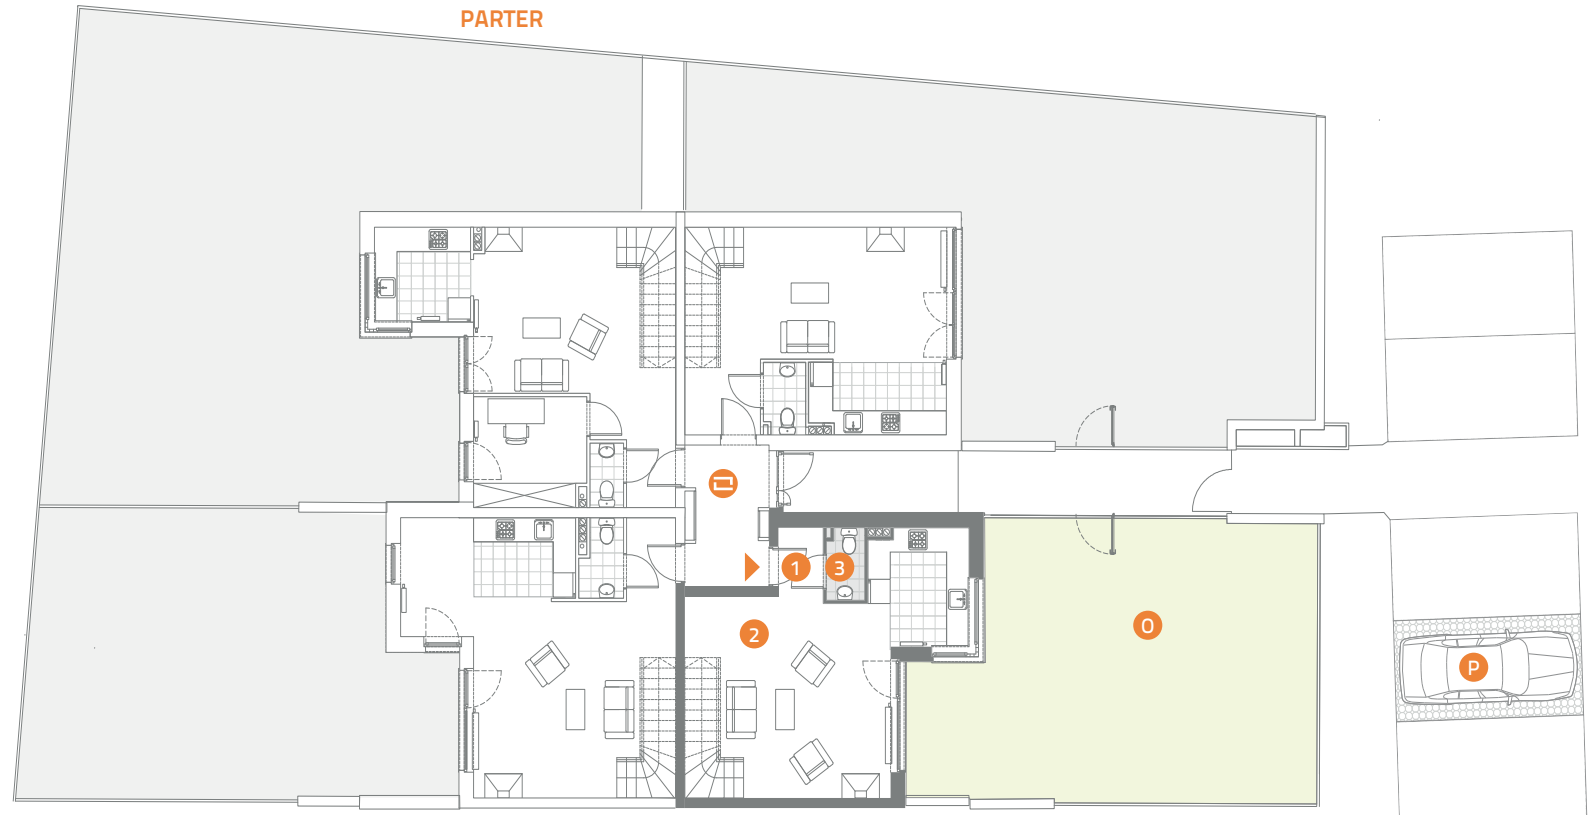

Linea
SIŁA MIASTOTWÓRCZA

Biurowo Sprzedaży
Dopiewiec, ul. Promenada 5
62-070 Dopiewo
tel. (61) 890 12 12
www.dabrowka.com.pl
e-mail: linea@dabrowka.com.pl