

# LOGO R/LG-5/I/15

## 30,65 m<sup>2</sup>

mieszkanie z balkonem  
1 pokojowe

1	Komunikacja	3,53 m <sup>2</sup>
2	Pokój dzienny z aneksem kuchennym i sypialnym	23,33 m <sup>2</sup>
3	Łazienka	3,79 m <sup>2</sup>
B	Balkon	3,9 m <sup>2</sup>


**Linea**  
SIŁA MIASTOTWÓRCZA

Biuro Sprzedaży  
Dopiewiec, ul. Promenada 5  
62-070 Dopiewo  
tel. (61) 890 12 12  
www.dabrowka.com.pl  
e-mail: linea@dabrowka.com.pl

## MUROWANA GOŚLINA POGODNA



- ▶ Wejście
- Ś Śmietnik
- P Miejsca parkingowe
- W Wózkarnia (parter)
- R Wiata na rowery (parter)
- K Kotłownia (parter)
- A Komunikacja

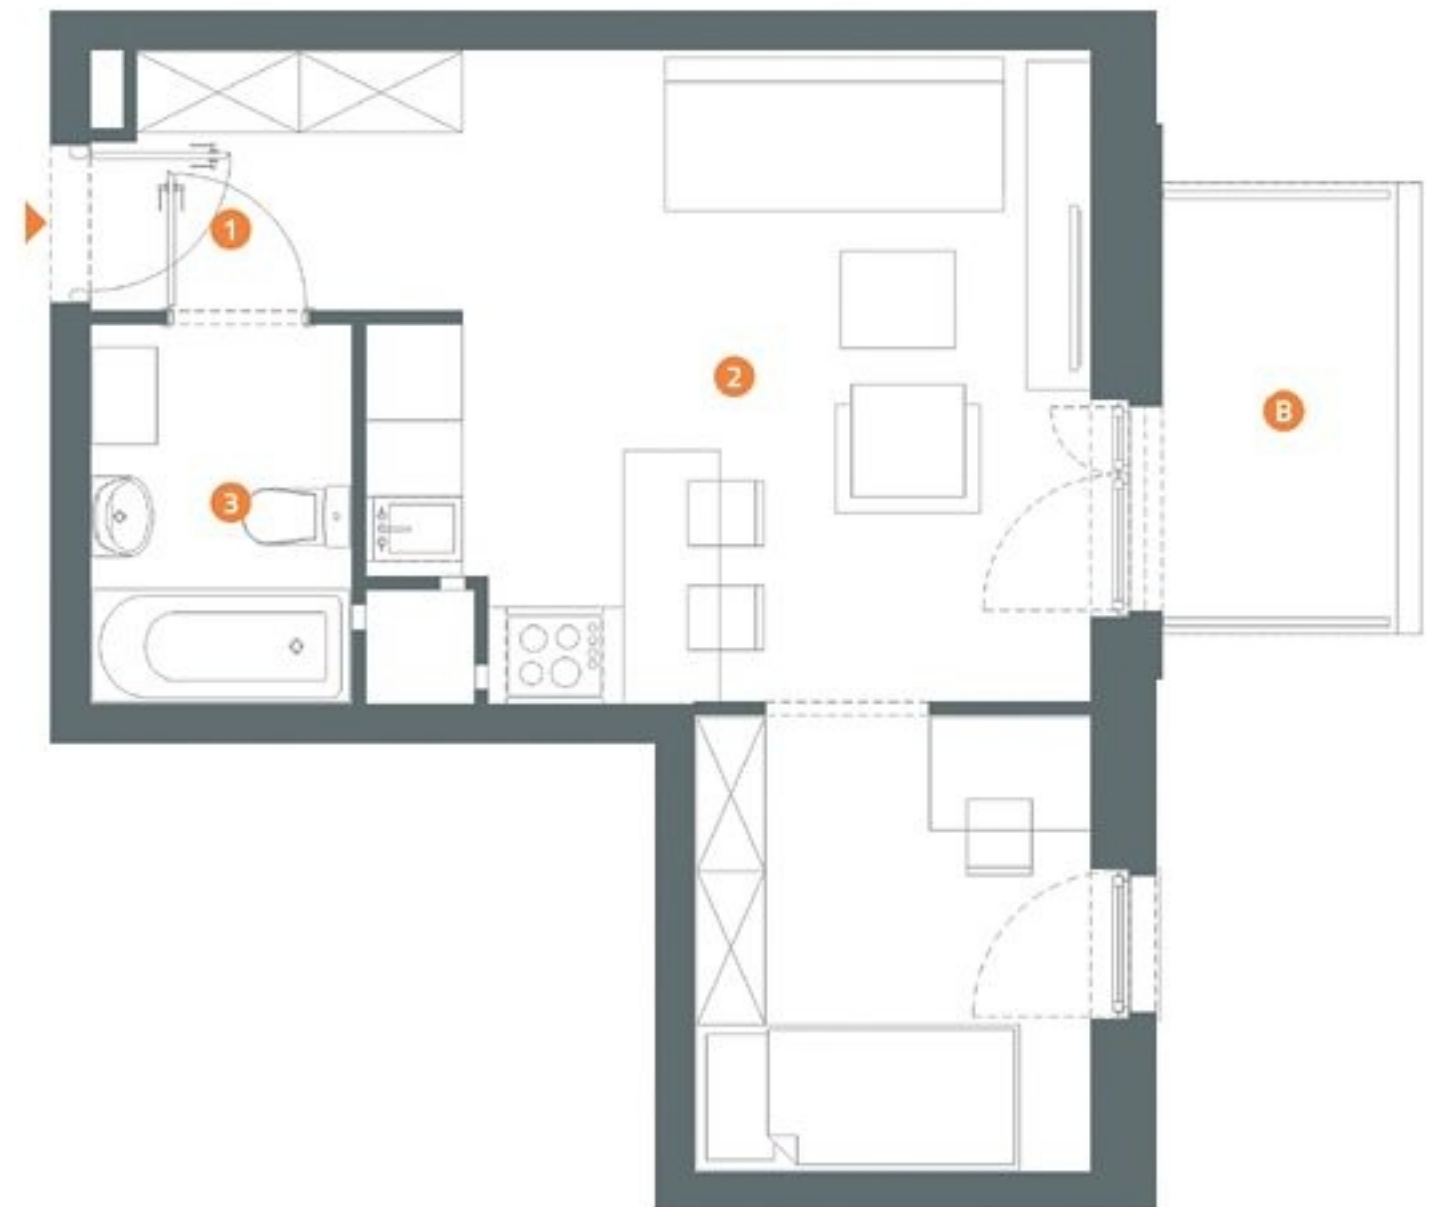

Niniejsze informacje, w tym wymiary, mają charakter poglądowy i mogą nieznacznie odbiegać od ostatecznego projektu realizacyjnego.