

LOGO R/LG-5/II/21


37,42 m²

mieszkanie z balkonem
2 pokojowe

1	Komunikacja	4,81 m ²
2	Pokój dzienny z aneksem kuchennym	19,84 m ²
3	Łazienka	4,84 m ²
4	Pokój	7,93 m ²
B	Balkon	3,9 m ²

- ▶ Wejście
- Ś Śmietnik
- P Miejsca parkingowe
- W Wózkarnia (parter)
- R Wiata na rowery (parter)
- K Kotłownia (parter)
- A Komunikacja

MUROWANA GOŚLINA POGODNA

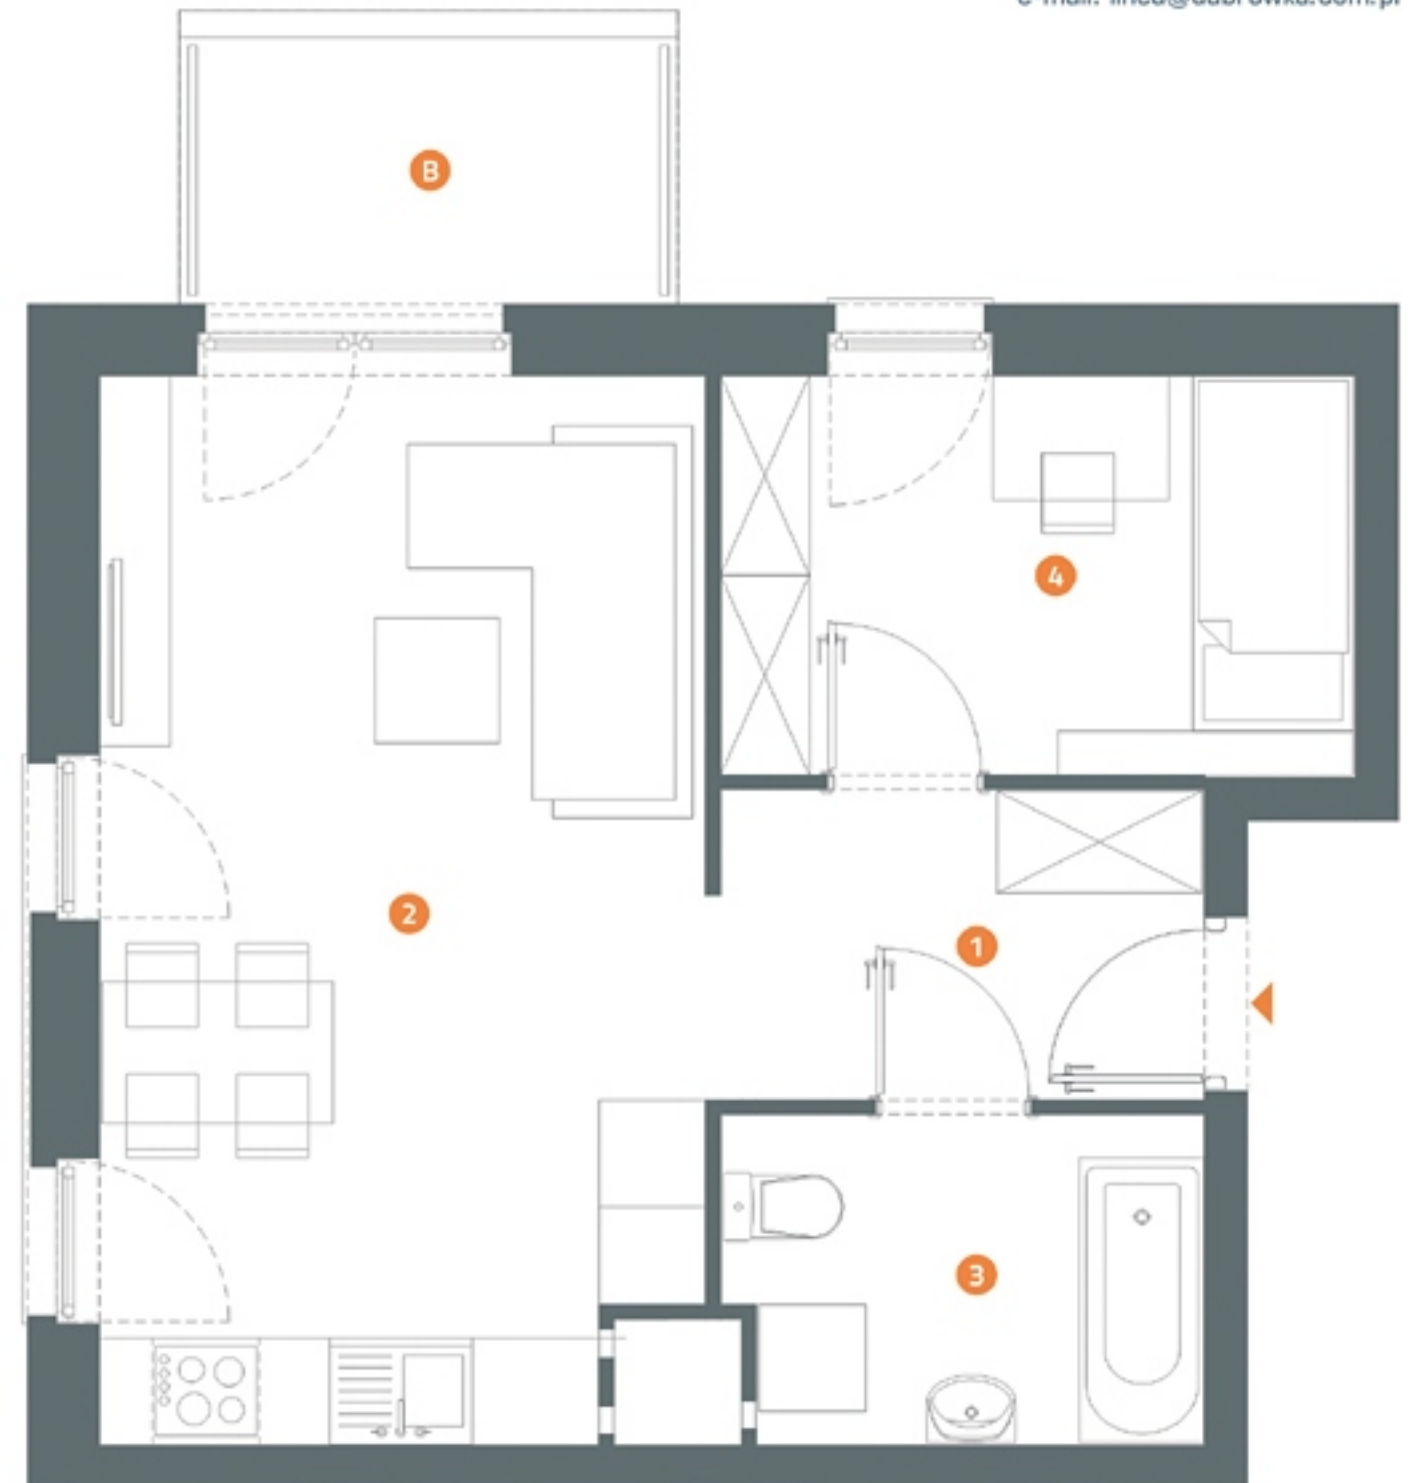

Linea
SIŁA MIASTOTWÓRCZA

Biuro Sprzedaży
Dopiewiec, ul. Promenada 5
62-070 Dopiewo
tel. (61) 890 12 12
www.dabrowka.com.pl
e-mail: linea@dabrowka.com.pl

Niniejsze informacje, w tym wymiary, mają charakter poglądowy i mogą nieznacznie odbiegać od ostatecznego projektu realizacyjnego.